



设计	李强
审核	李强
制图	李强
电	李强
建	李强
结	李强
构	李强
图	李强

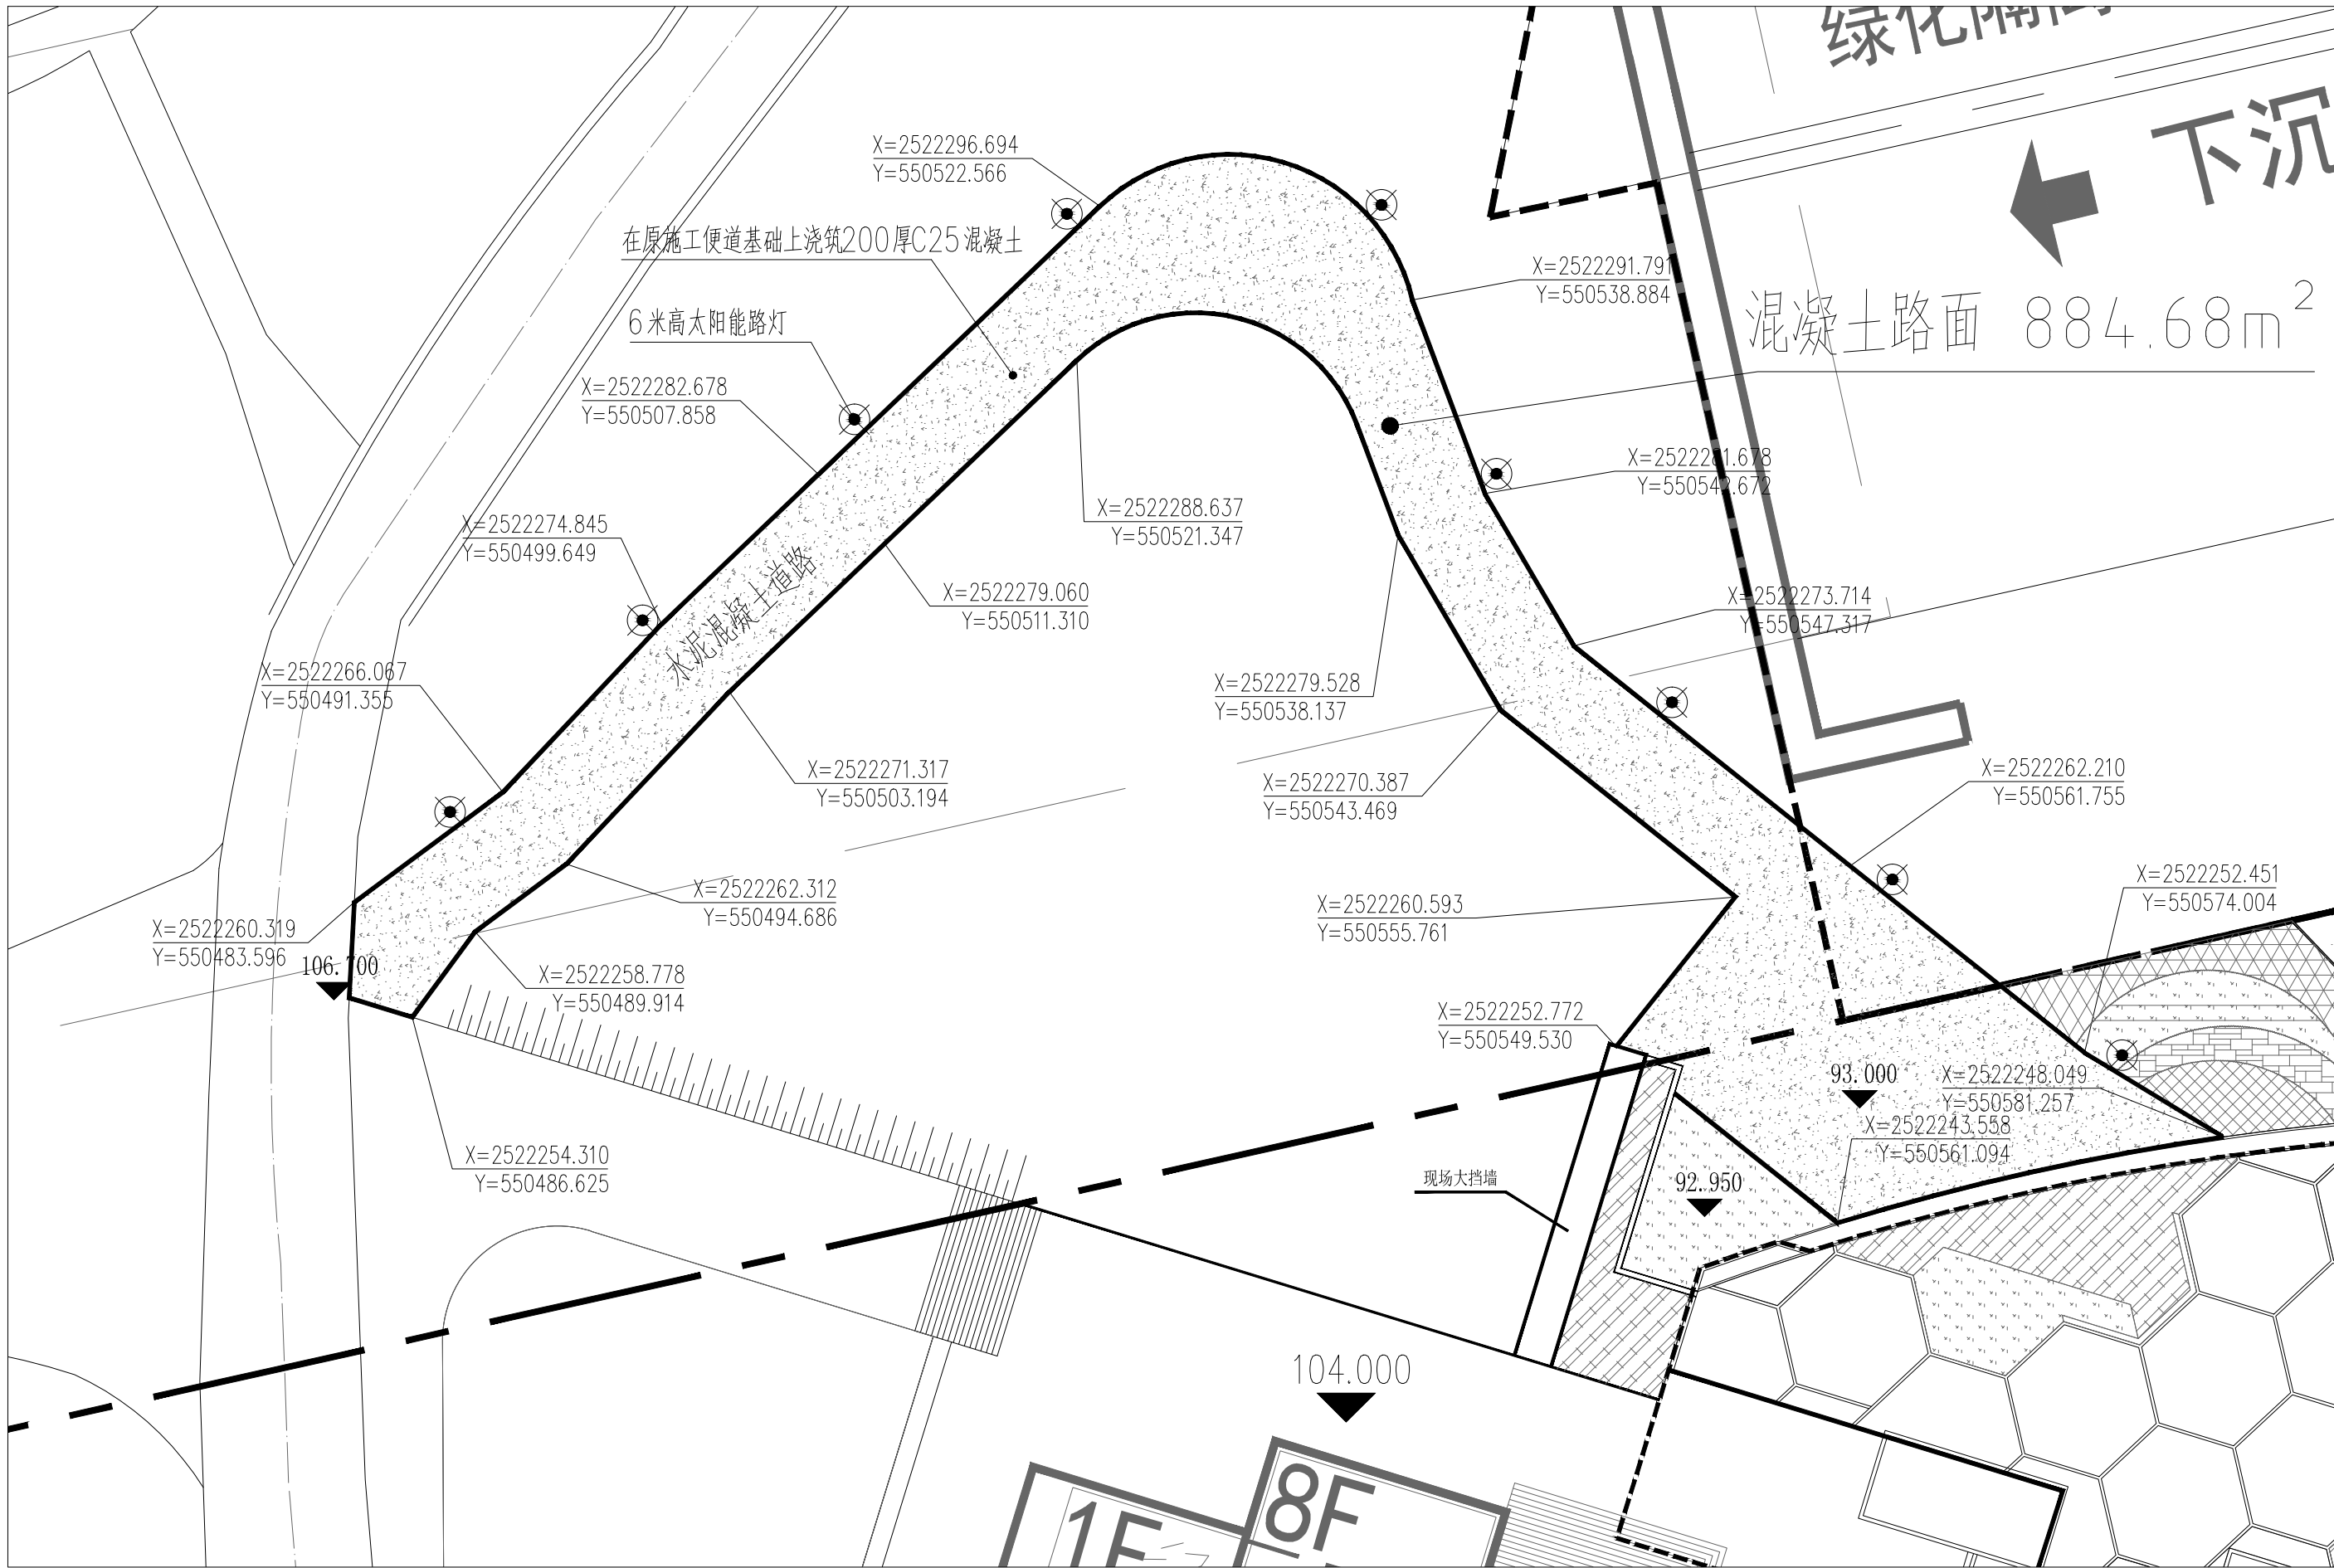

① 五合校区图书馆便道 1:300

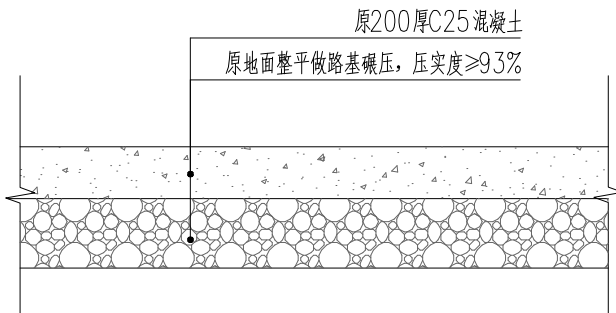

② 车行便道路面做法 1:20

图例	名称	数量	高度	备注
☉	太阳能路灯	9盏	6米	间隔15米布置

建设单位/CLIENT:

广西警察学院

广东建筑艺术设计院有限公司
GUANGDONG ARCHITECTURAL ARTISTIC DESIGN INSTITUTE CO., LTD
■ 建筑工程设计: 甲级 ■ 风景园林设计: 乙级
■ 市政行业(排水工程、道路工程): 乙级
■ 城乡规划设计: 乙级

地址: 广州市天河区黄埔大道中309号自编3-09A
电话: (020) 38031603 传真: (020) 38031690

图纸名称/TITLE:

教学楼背面人行道

项目名称/PROJECT:

广西警察学院五合校区

设计 DESIGNED	古新辉	古新辉
校对 CHECKED	汤炎华	汤炎华
专业负责人 CHIEF	吴志刚	吴志刚
项目负责人 PROJECT CHIEF	吴志刚	吴志刚
审核 IDENTIFIED	吴志刚	吴志刚
审定 APPROVED	李坚	李坚

业务号/JOB NO. 2011-67A

设计阶段/STATUS: 园林施工图

专业/DISCIPLINE: 园林

比例/ SCALE:	1:100	尺寸/ SIZE:	A2
---------------	-------	--------------	----

出图日期/DATE: 2022. 01. 04

图号/DRAWING NO. YS-修01

版次 NO.	修改内容 DESCRIPTION	日期 DATE

条形码/BARCODE:

版权所有, 不得复制、套用。
ALL RIGHTS RESERVED, DON'T COPIED, REPRODUCED.